


WE
CONSTRUCTION


FLACKARP

Lägenhet 1-1006

5 rok - 138 m²
Möjligt tillval 151m²

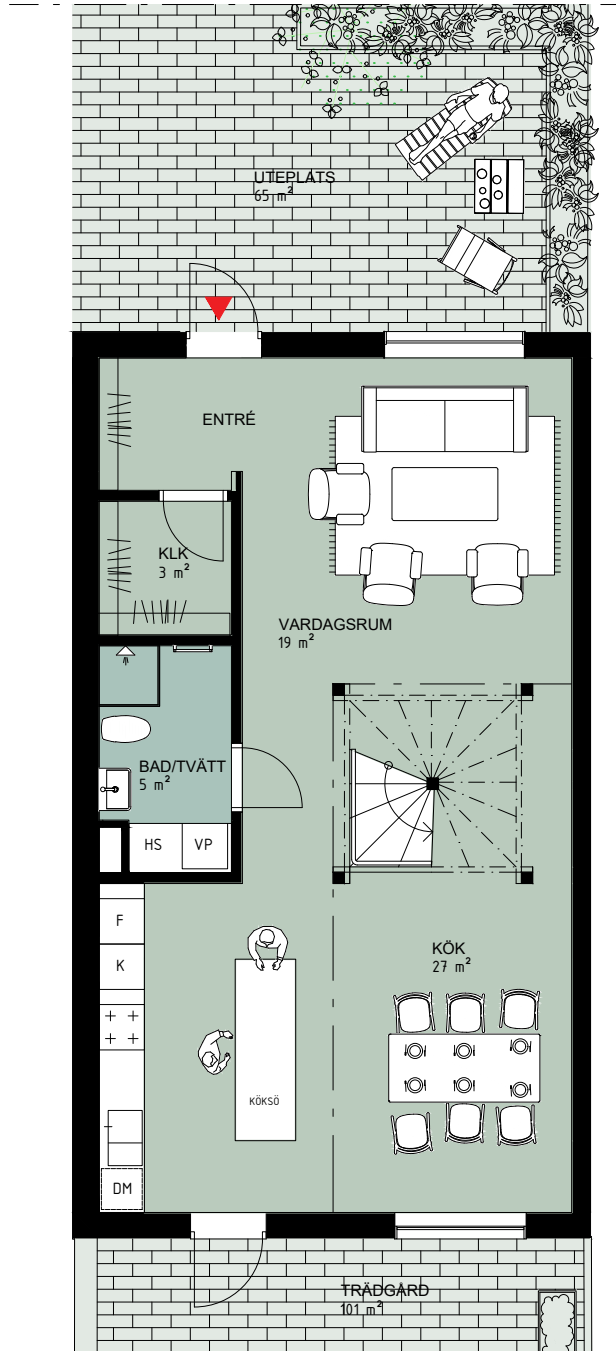


Plan 1

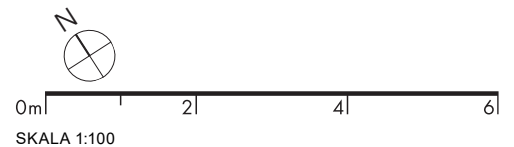


- K Kyl
- F Frys
- DM Diskmaskin
- VP Värmepanna
- TT Torktumlare
- TM Tvättmaskin
- HS Högskap

- SG Skjutdörrsgarderob
- KLK Klädkammare
- Handdukstork
- Överskåp
- Avvikande rumshöjd
- Entré

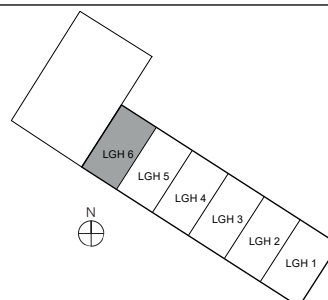

RUMSHÖJD 2,4m I PLAN 1
2,4m I PLAN 2
2,8m nockhöjd PLAN 3

Wingårdhs

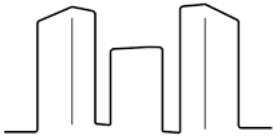


WE
CONSTRUCTION


FLACKARP

Lägenhet 1-1006


5 rok - 138 m²
Möjligt tillval 151m²

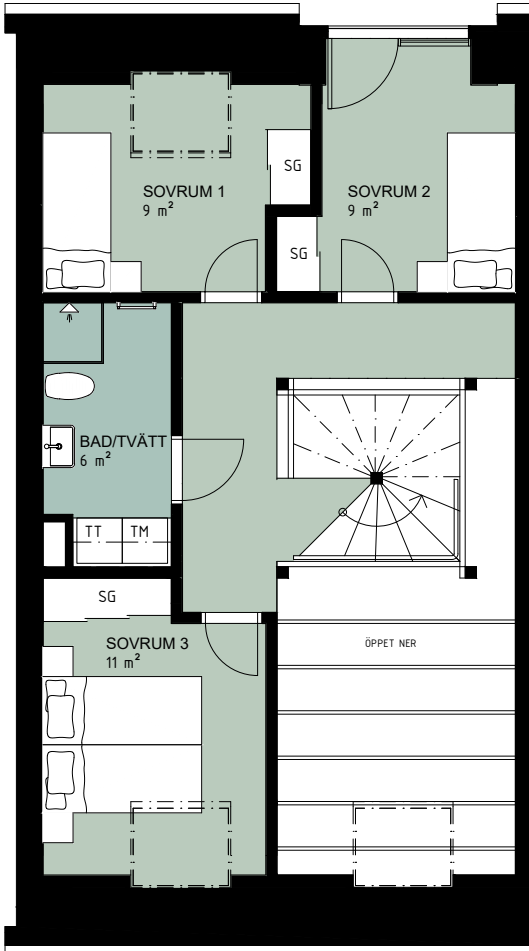


Plan 2

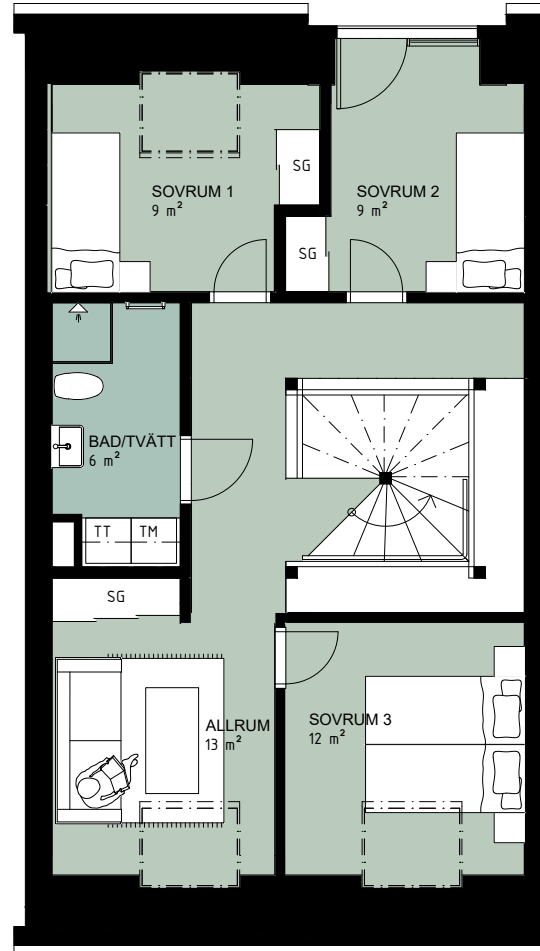


Plan 2 - MÖJLIGT TILLVAL

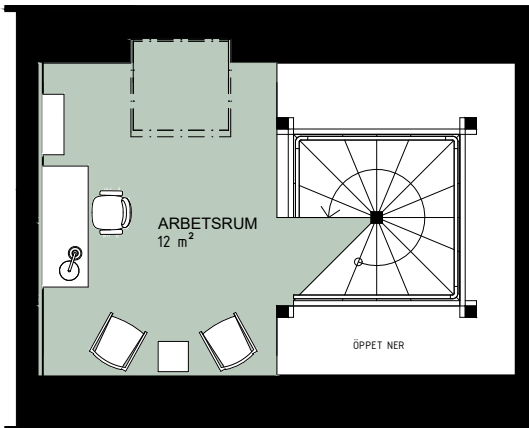

Plan 3

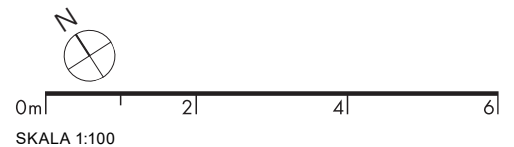


- K Kyl
- F Frys
- DM Diskmaskin
- VP Värmepanna
- TT Torktumlare
- TM Tvättmaskin
- HS Högsåp
- SG Skjutdörrsgarderob
- KLK Klädkammare
- Handdukstork
- Överskåp
- Avvikande rumshöjd
- Entré

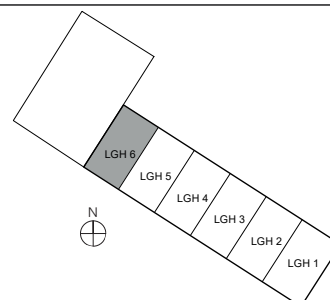

RUMSHÖJD 2,4m I PLAN 1
2,4m I PLAN 2
2,8m nockhöjd PLAN 3

Wingårdhs

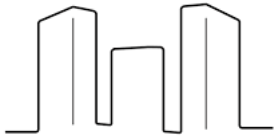


WE
CONSTRUCTION

FLACKARP

Lägenhet 1-1006

5 rok - 138 m²
Möjligt tillval 151m²

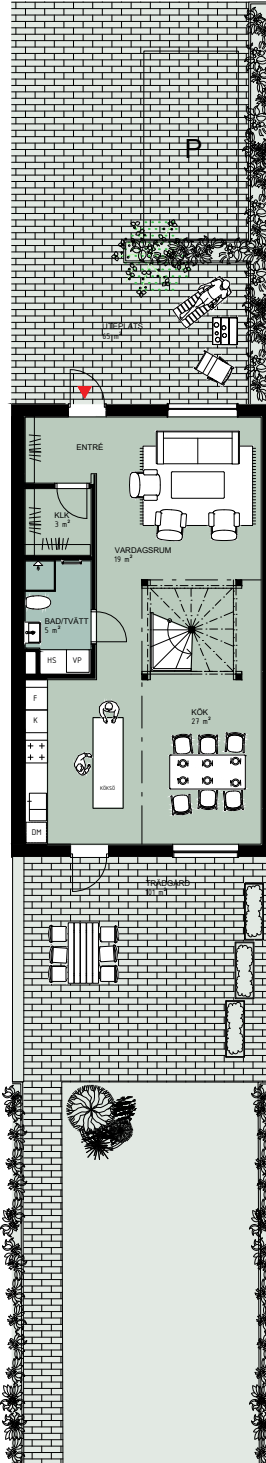

Trädgård - 166 m²



0m 2 4 6
SKALA 1:100

RUMSHÖJD 2,4m I PLAN 1
2,4m I PLAN 2
2,8m nockhöjd PLAN 3

Wingårdhs

- K Kyl
- F Frys
- DM Diskmaskin
- VP Värmepanna
- TT Torktumlare
- TM Tvättmaskin
- HS Högsåp
- SG Skjutdörrsgarderob
- KLK Klädkammare
- Handdukstork
- Överskåp
- Avvikande rumshöjd
- Entré

