

- K Kyl
- F Frys
- DM Diskmaskin
- TT Torktumlare
- TM Tvättmaskin

- KLK Klädkammare
- VP Värmepanna
- Överskåp
- - - - - Avvikande rumshöjd
- ▲ Entré

Plan 1


0m 2 4 6

SKALA 1:100



RUMSHÖJD 2,4m I PLAN 1
2,4m I PLAN 2

Wingårdhs

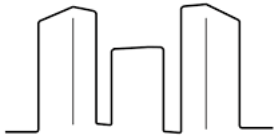


WE
CONSTRUCTION

FLACKARP

Lägenhet 3-1001

4 rok - 96 m²
Trädgård 267 m²

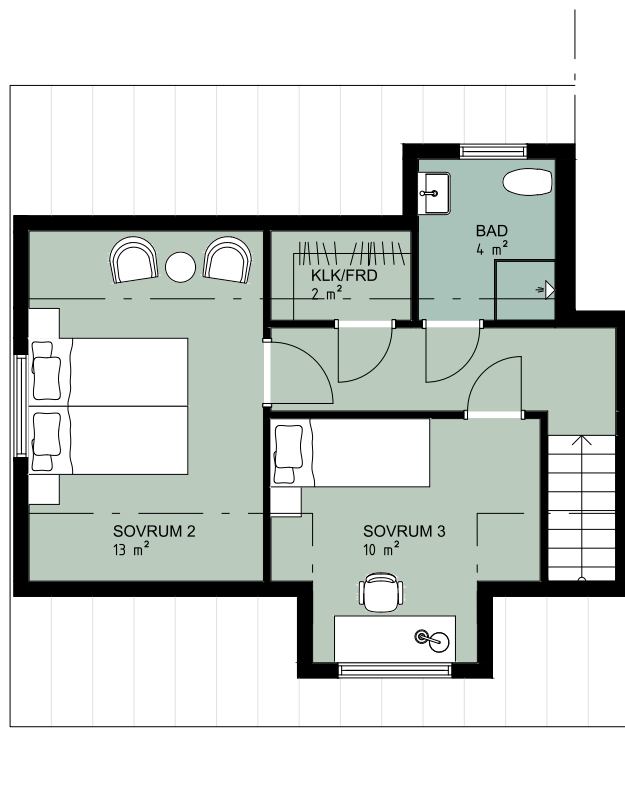

- K Kyl
- F Frys
- DM Diskmaskin
- TT Torktumlare
- TM Tvättmaskin

- KLK Klädkammare
- VP Värmepanna
- Överskåp
- - - - - Avvikande rumshöjd
- ▲ Entré

Plan 2

0m 2 4 6
SKALA 1:100



RUMSHÖJD 2,4m I PLAN 1
2,4m I PLAN 2

Wingårdhs